

ООО "ПроектТехСтрой"

Юридический адрес: 652992, Кемеровская область - Кузбасс, г. Таштагол, ул. Поспелова, 5А, оф. 318
Регистрационный номер в государственном реестре СРО Союз "ПроЭк"
СРО-П-185-16052013 от 16.03.2021г.

Заказчик: Администрация Спасского городского поселения Таштагольского района Кемеровской области

Утверждаю: Глава Спасского городского поселения Таштагольского района Кемеровской области _____ Фомина Ю.Н.

Благоустройство общественного пространства (текущий ремонт)

расположенного по адресу: 652980,
Кемеровская область-Кузбасс, Таштагольский
муниципальный район, пгт.Спасск, ул.Клубная, 13
(Спасское городское поселение)

РАБОЧИЙ ПРОЕКТ

Шифр № 75/2024 -- АС

г. Таштагол, 2024г.

СОГЛАСОВАНО:

Взамен инв. N

Подпись и дата

Инв. N подл.

ООО "ПроектТехСтрой"

Юридический адрес: 652992, Кемеровская область - Кузбасс, г. Таштагол, ул. Пospelова, 5А, оф. 318
Регистрационный номер в государственном реестре СРО Союз "ПроЭк"
СРО-П-185-16052013 от 16.03.2021г.

Заказчик: Администрация Спасского городского поселения Таштагольского района Кемеровской области

Благоустройство общественного пространства (текущий ремонт)

расположенного по адресу: 652980,
Кемеровская область-Кузбасс, Таштагольский
муниципальный район, пгт.Спасск, ул.Клубная, 13
(Спасское городское поселение)

РАБОЧИЙ ПРОЕКТ

Шифр № 75/2024 -- АС


Директор ООО "ПроектТехСтрой"  В.В. Кукушкина

Инженер ООО "ПроектТехСтрой"  Е.Н. Захарова

г. Таштагол, 2024г.

СОГЛАСОВАНО:			
Инов. N подл.	Подпись и дата	Взамен инв. N	

**Схема размещения площадки
общественного пространства**

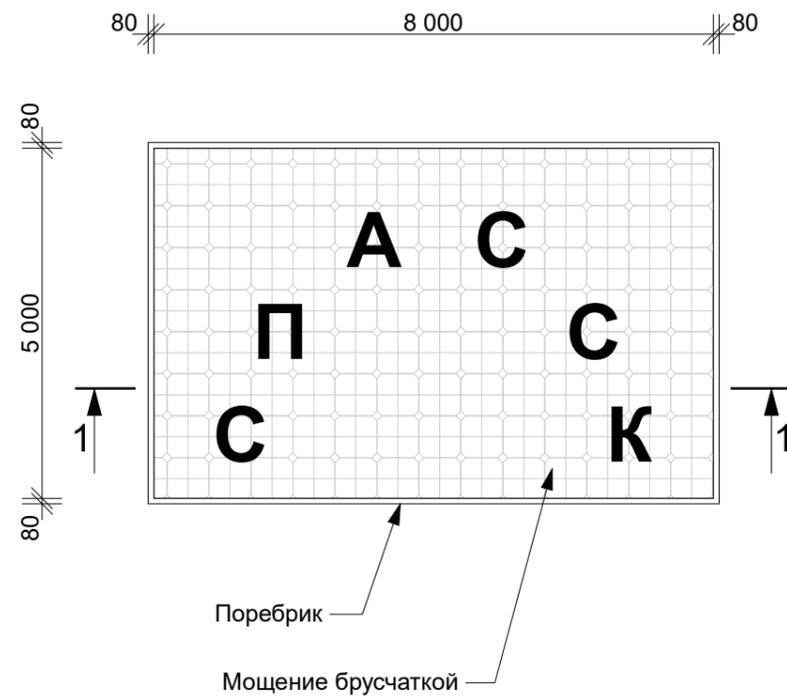

1 - 1



Пореврик
Бр.100.20.8 ГОСТ 6665-91
Бетон В15 Гост 26633-85

Спецификация оборудования

№ п/п	Наименование	Ед. изм.	Кол-во
1	АО-16 Арт-объект "Буква С" 2170*1100 Н-2070	шт	3
2	АО-9 Арт-объект "Буква П" 1630*1100 Н-2040	шт	1
3	АО-5 Арт-объект "Буква А" 1940*1100 Н-2070	шт	1
4	АО-16 Арт-объект "Буква К" 1820*1100 Н-2030	шт	1

СОГЛАСОВАНО:

Взамен инв. N

Подпись и дата

Инв. N подл.

Шифр № 75/2024 - АС

652980, Кемеровская область-Кузбасс, Таштагольский муниципальный район,
пгт. Спасск, ул. Клубная, 13 (Спасское городское поселение)

ГИП	Кукушкина	<i>[Signature]</i>	Благоустройство общественного пространства (текущий ремонт)	Стадия	Лист	Листов
Разраб	Медведев	<i>[Signature]</i>		Р	1	2
Проверил	Кукушкина	<i>[Signature]</i>				
Н. контр.	Захарова	<i>[Signature]</i>	Схема размещения площадки общественного пространства	ООО "ПроектТехСтрой"		

Ведомость монтажных работ

№ п/п	Наименование	Ед. изм.	Кол-во
	<u>Устройство площадки и пешеходных дорожек</u>		
1	Разработка грунта 3гр экскаватором с вывозом до 5км	м ² /м ³	40/10,3
2	Устройство оснований толщиной 20 см из щебня фр. 20-40 мм с укаткой	м ³	8
3	Установка бортовых камней бетонных с обетонированием	мп	26
4	Укладка профилированной мембраны PLANTER GEO	м ²	40
5	Устройство оснований толщиной 4 см из песка	м ³	1,6
6	Устройство покрытия толщиной 6см из плитки	м ²	40

Ведомость изделий и материалов

№ п/п	Наименование	Ед. изм.	Кол-во
1	Поробрик Бр. 100.20.8 ГОСТ 6665-91	мп	26
2	Бетон кл. В15 ГОСТ 26633-85	м ³	0,3
3	Щебень фр. 20-40 марки 800	м ³	8
4	Песок	м ³	1,6
5	Профилированная мембрана PLANTER GEO с K=1,2	м ²	48
6	Плитка тротуарная - брусчатка толщ. 60мм	м ²	40

СОГЛАСОВАНО:

Взамен инв. N

Подпись и дата

Инв. N подл.

Шифр № 75/2024 - AC						
652980, Кемеровская область-Кузбасс, Таштагольский муниципальный район, пгт.Спасск, ул.Клубная, 13 (Спасское городское поселение)						
ГИП	Кукушкина		Благоустройство общественного пространства (текущий ремонт)	Стадия	Лист	Листов
Разраб	Медведев			P	2	2
Проверил	Кукушкина					
Н. контр.	Захарова		Ведомость работ Ведомость материалов	ООО "ПроектТехСтрой"		